


PROGETTO ESECUTIVO

Lavori di ristrutturazione e sistemazione funzionale degli ingressi, dei tratti viari e delle aree di parcheggio del P.O. V. Cervello



DESCRIZIONE ELABORATO	TAVOLA
PROGETTO	SCALA
Planimetria generale di progetto	1:500
	REVISIONE

IL R.U.P. (Arch. Giuseppe Arnetta)	IL DIRETTORE DELL'U.O.C. SERVIZIO TECNICO (Ing. Vincenzo Di Rosa)
IL PROGETTISTA E DIRETTORE DEI LAVORI (Arch. Giuseppe Arnetta)	IL COMMISSARIO (Dott. Walter Messina)
IL COLLABORATORE ALLA PROGETTAZIONE (Arch. Liborio Sutera)	
COLLABORATORI (Coad. Amm. Geom. Antonino Altavilla) (Coad. Amm. Geom. Francesco Croca) (Oper. tec. Informatico Arch. Gaia Graceffa) (Coad. Amm. Geom. Stefano Mollica)	

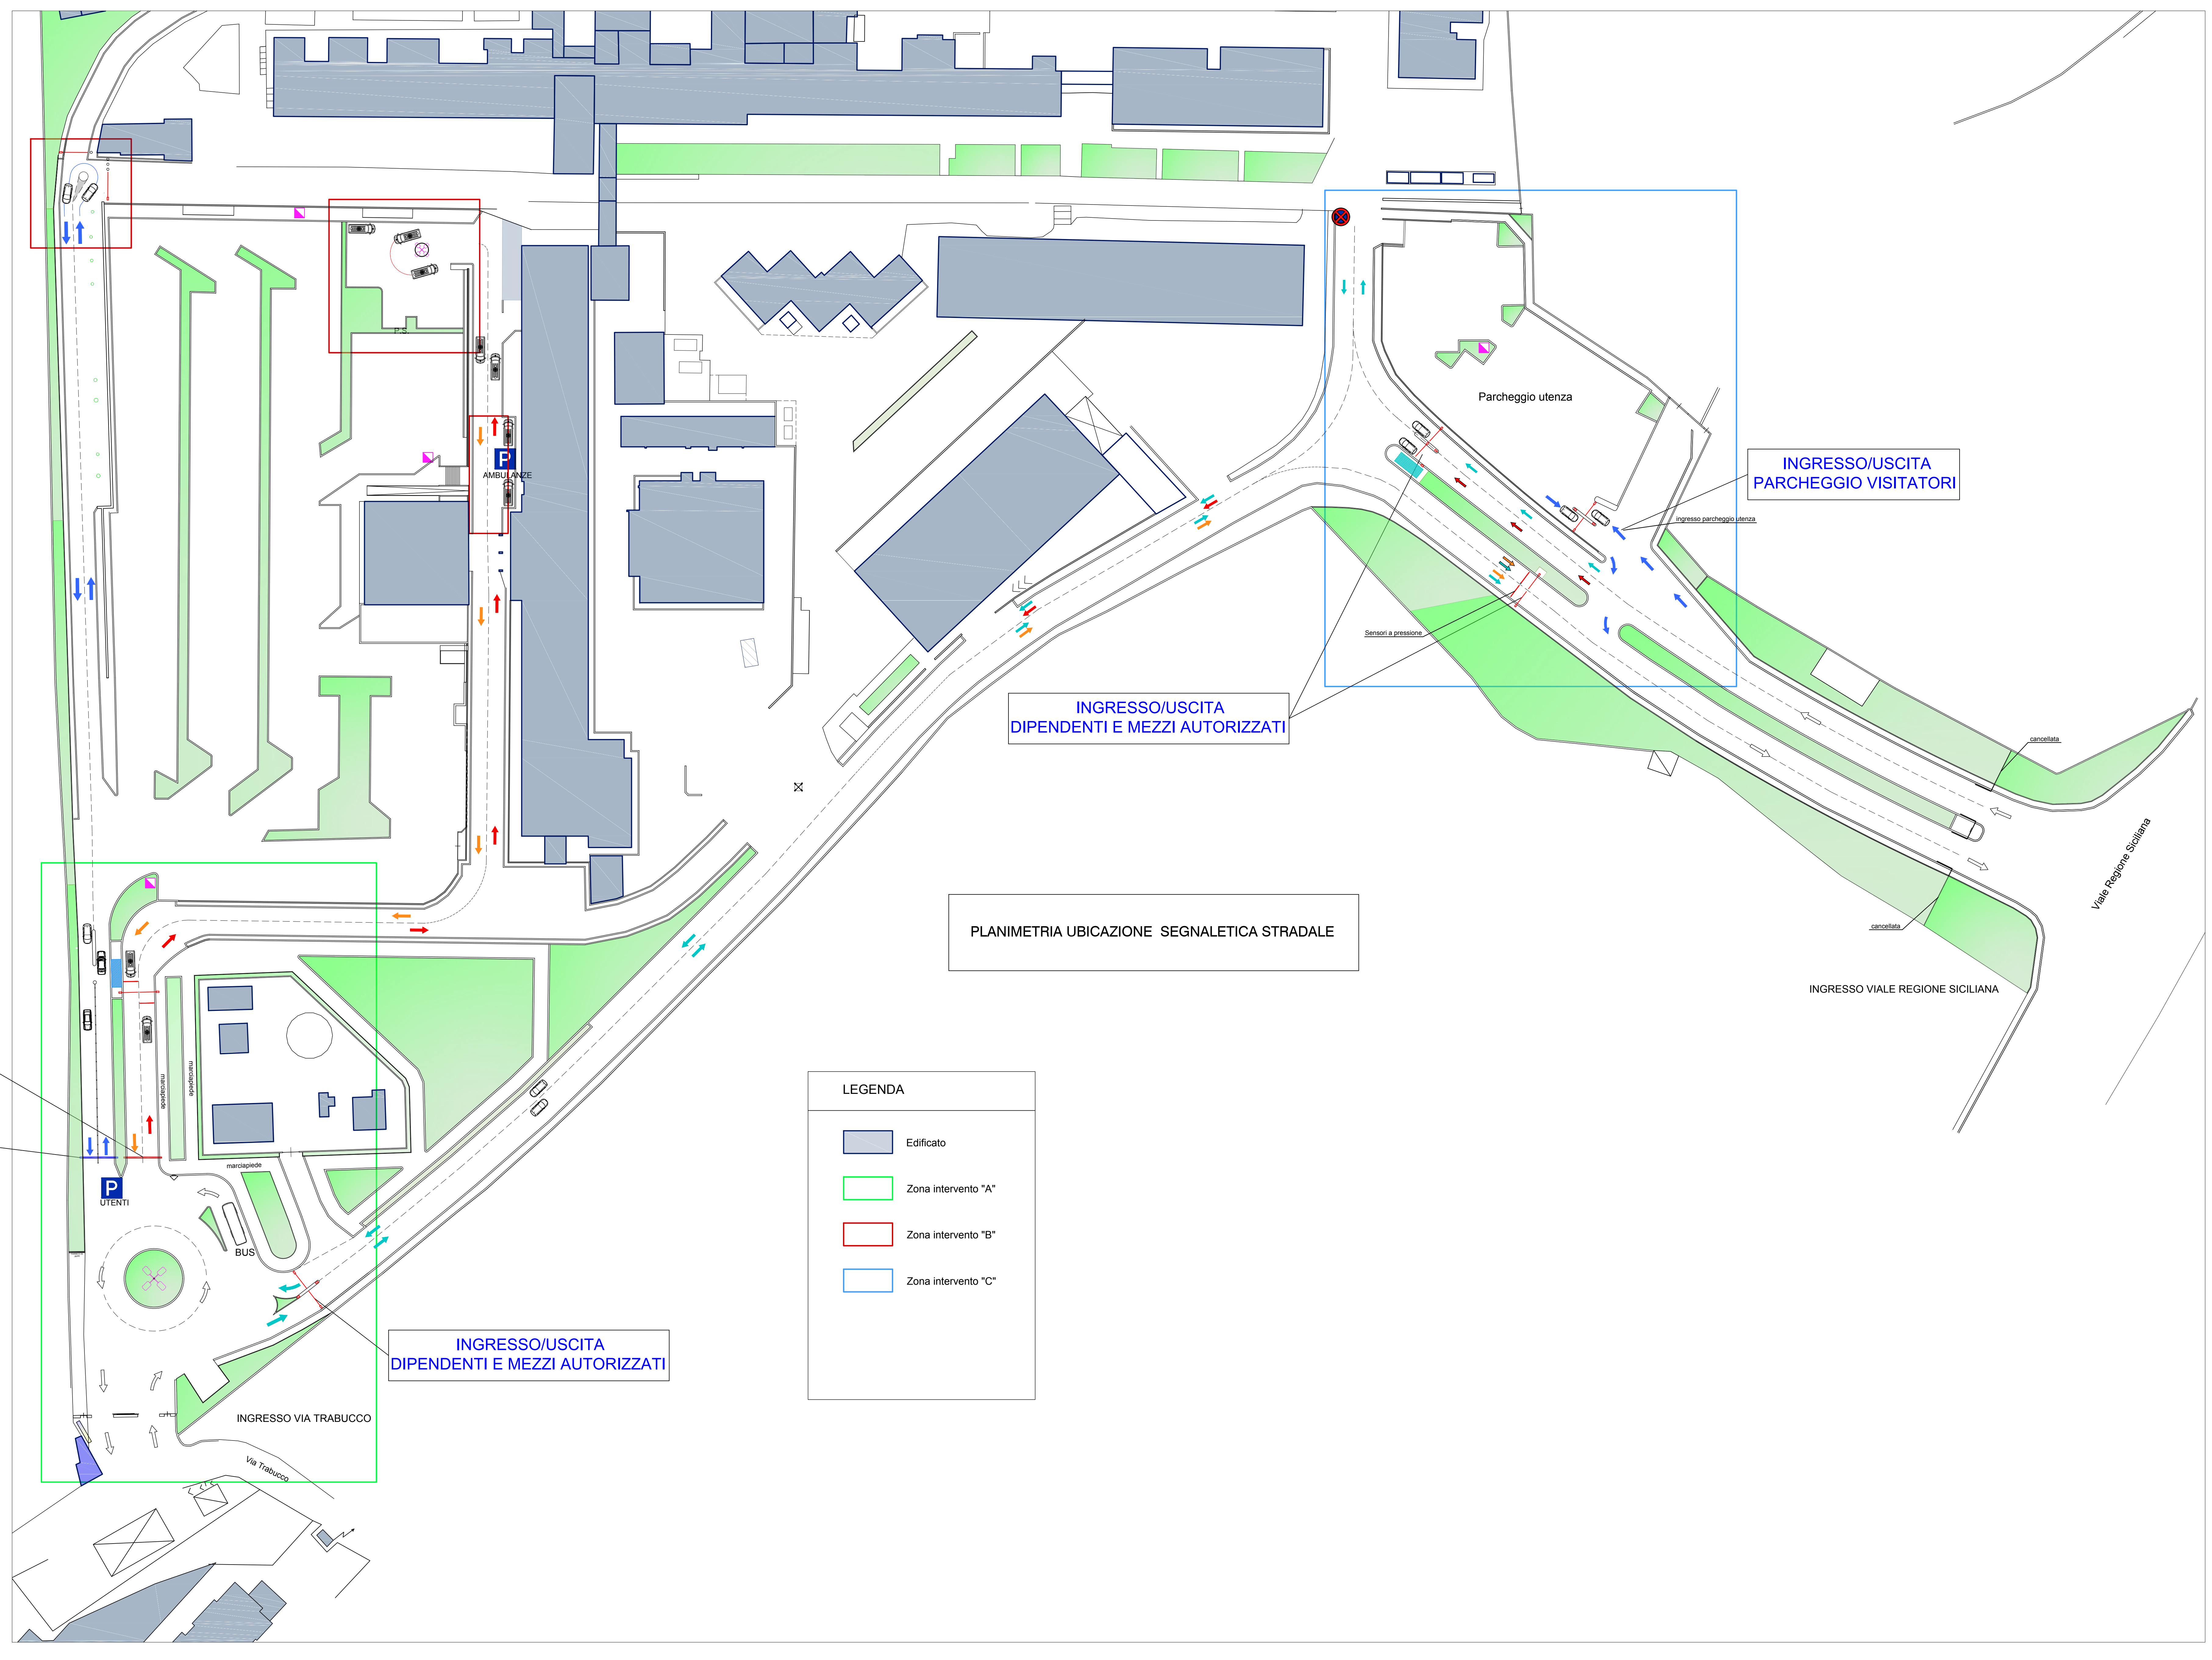

INGR./USCITA  
Pronto Soccorso

INGRESSO/USCITA  
PARCHEGGIO VISITATORI

INGRESSO/USCITA  
DIPENDENTI E MEZZI AUTORIZZATI

INGRESSO/USCITA  
DIPENDENTI E MEZZI AUTORIZZATI

INGRESSO/USCITA  
PARCHEGGIO VISITATORI

PLANIMETRIA UBICAZIONE  
SEGNALETICA STRADALE

LEGENDA	
	Edificato
	Zona intervento "A"
	Zona intervento "B"
	Zona intervento "C"