

U.O.C. Servizio Tecnico
 Viale Strasburgo n. 233
 90146 - Palermo
 091/780(8719)
 settoretecnico@villasofia.it
 serviziotecnico@pec.ospedaliriunitipalermo.it
 www.ospedaliriunitipalermo.it



Visti e pareri

SERVIZIO SANITARIO NAZIONALE

REGIONE SICILIANA

**Azienda Ospedaliera Ospedali Riuniti
 "Villa Sofia - Cervello"**

SERVIZIO TECNICO

Appalto
 Lavori di costruzione della nuova sede dell'U.O.C. di Anatomia Patologica presso il Presidio Ospedaliero "V. Cervello" di Palermo. CUP: H75F23000230003

PROGETTO DI FATTIBILITÀ TECNICO - ECONOMICA

Descrizione elaborato

**SCHEMA DELL'IMPIANTO
 IDRICO DI ADDUZIONE**

Codice dell'elaborato

NAP_ID_001_GRA_000_00

IL PROGETTISTA ARCHITETTONICO
 Ing. Federico Di Carlo



IL DIRETTORE DELL'U.O.C.
 SERVIZIO TECNICO
 Ing. Vincenzo Nicastri

IL COMMISSARIO AD ACTA
 (Ing. Massimiliano Maisano)

IL R.U.P.
 Arch. Ing. Davide Rizzo



Collaboratori:
 Ing. Antonino Riggio

Revisione	Motivo


Scala	Data
1:100	24 agosto 2023



Pianta Piano Terra

LEGENDA SIMBOLI

Simbolo	Descrizione
	Tubazione acqua fredda sanitaria
	Tubazione acqua calda sanitaria
	Collettore acqua calda/fredda sanitaria incassato a parete
	Punto acqua fredda sanitaria incassato
	Punto acqua calda sanitaria incassato
	Valvola di intercettazione acqua fredda a vista
	Valvola di intercettazione acqua calda a vista

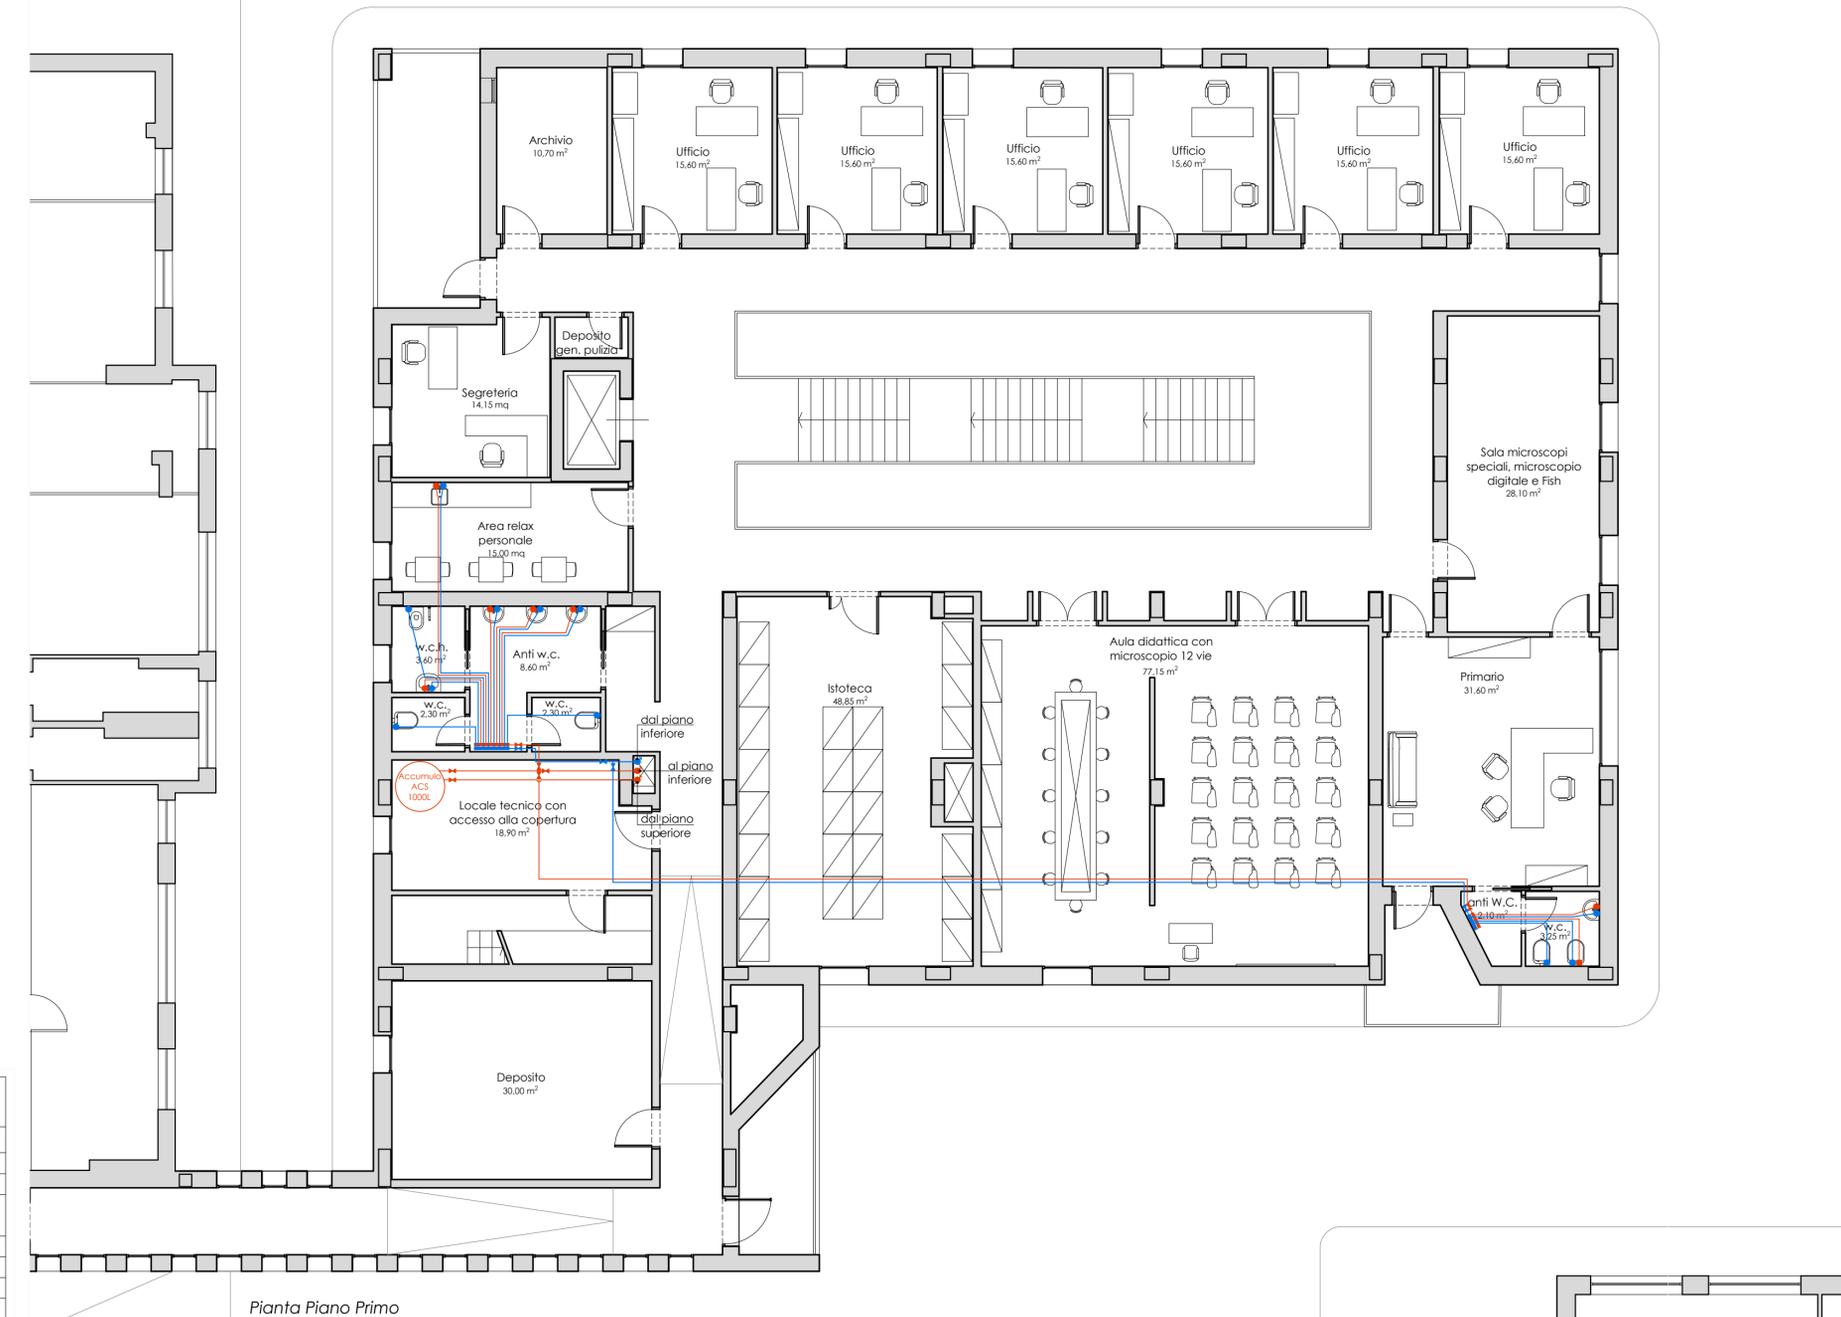

Pianta Piano Primo