


- ELENCO DEI PADILIONI**
- Edificio A (Poliambulatorio)
  - Edificio B (Vecchio Plesso)
  - Edificio C (Poliambulatorio)
  - Edificio D (Ufficio amministrativi)
  - Edificio E (Anatomia Patologica)
  - Edificio F (Ematologia)
  - Edificio 7 (Ex eliscorsio)
  - Edificio 8 (Anatomia Patologica)
  - Edificio 9 (Magazzino)
  - Edificio 10 (Magazzino)
  - Edificio 11 (Magazzino)
  - Edificio 12 (Chiesa)
  - Edificio 13 (Camera mortuaria)
  - Edificio 14 (Bar)
  - Edificio 15 (Ingresso Via Trabucco)
  - Edificio 16 (Padiglione Frano e Pera Cutino)
  - Edificio a (Centrale anticendio)
  - Edificio b (Centrale Gas)
  - Edificio c (Cabina E.N.E.L.)
  - Edificio d (Magazzino)
  - Edificio e (Da ristrutturare)
  - Edificio f (Riserva idrica)
  - Edificio g (Locali tecnici)
  - Edificio h (Deposito rifiuti)
  - Edificio 25 (Ingresso Viale Regione Siciliana)
  - Edificio 26 (Locale tecnico)

- LEGENDA IMPIANTI DI SCARICO**
- Rete di scarico reflui
  - Punto di scarico
  - Pozzetto ispezione
  - Pozzetto campionamento
  - Vasca con pompa di sollevamento
  - Rete scarico acque meteoriche
  - Pozzetto ispezione acque meteoriche
  - Cadiotte acque meteoriche
  - Griglie raccolta acque meteoriche
  - Impianto di trattamento acque di prima pioggia
  - Rete acque di prima pioggia depurate
  - Vasca raccolta acque di prima pioggia depurate
  - Impianto di depurazione a fanghi attivi per i reflui del reparto di "Ematologia"
  - Impianto di depurazione a fanghi attivi per i reflui del reparto di "Malattie Infettive"

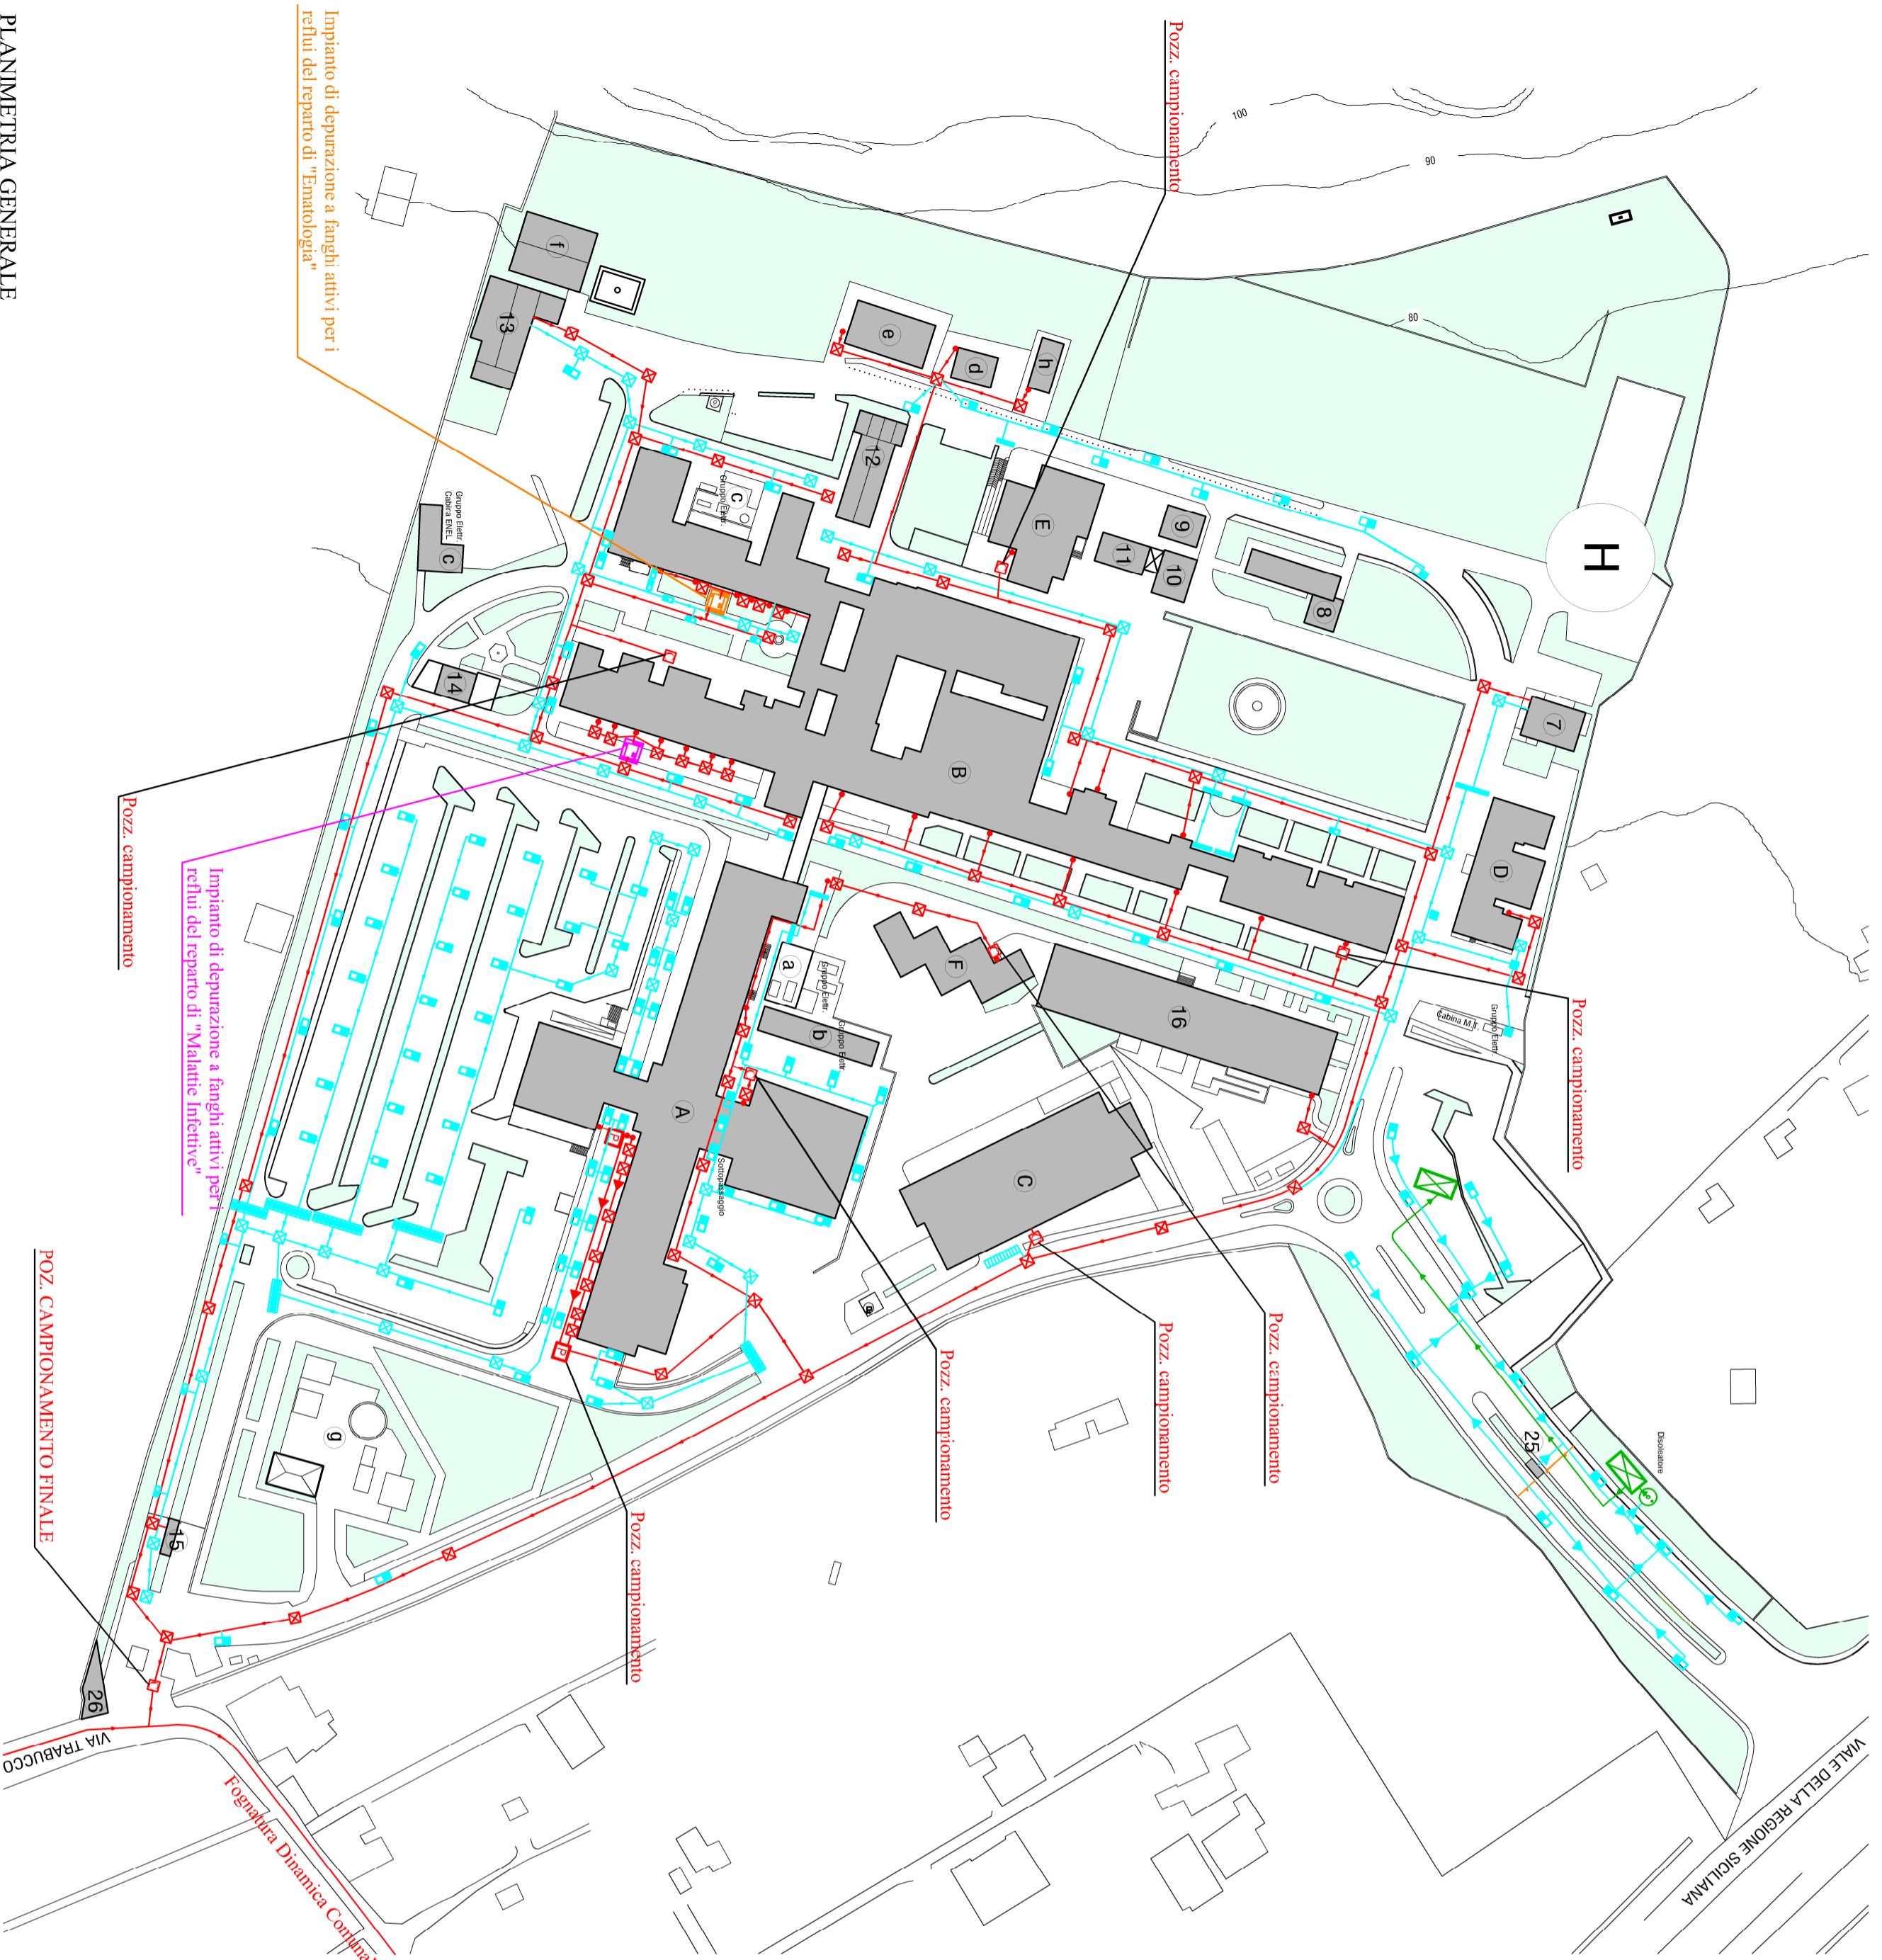

PLANIMETRIA GENERALE

Scala 1:1.000

0 10 20 50 100

Comune di Palermo

# Azienda Ospedaliera Ospedali Riuniti Villa Sofia - Cervello Presidio Ospedaliero "V. Cervello"

Via Trabucco n. 180 - 90146 Palermo

**Planimetria del Complesso Ospedaliero  
Cervello con indicazione degli impianti  
idrici di scarico**

**Tav.  
3**

Il committente:

Azienda Ospedaliera  
Ospedali Riuniti Villa Sofia - Cervello  
Presidio Ospedaliero "V. Cervello"

Elaborato  
Scala 1:1.000

Il tecnico:

Ing. Antonio Mazzuca

Data  
19/12/2017

