


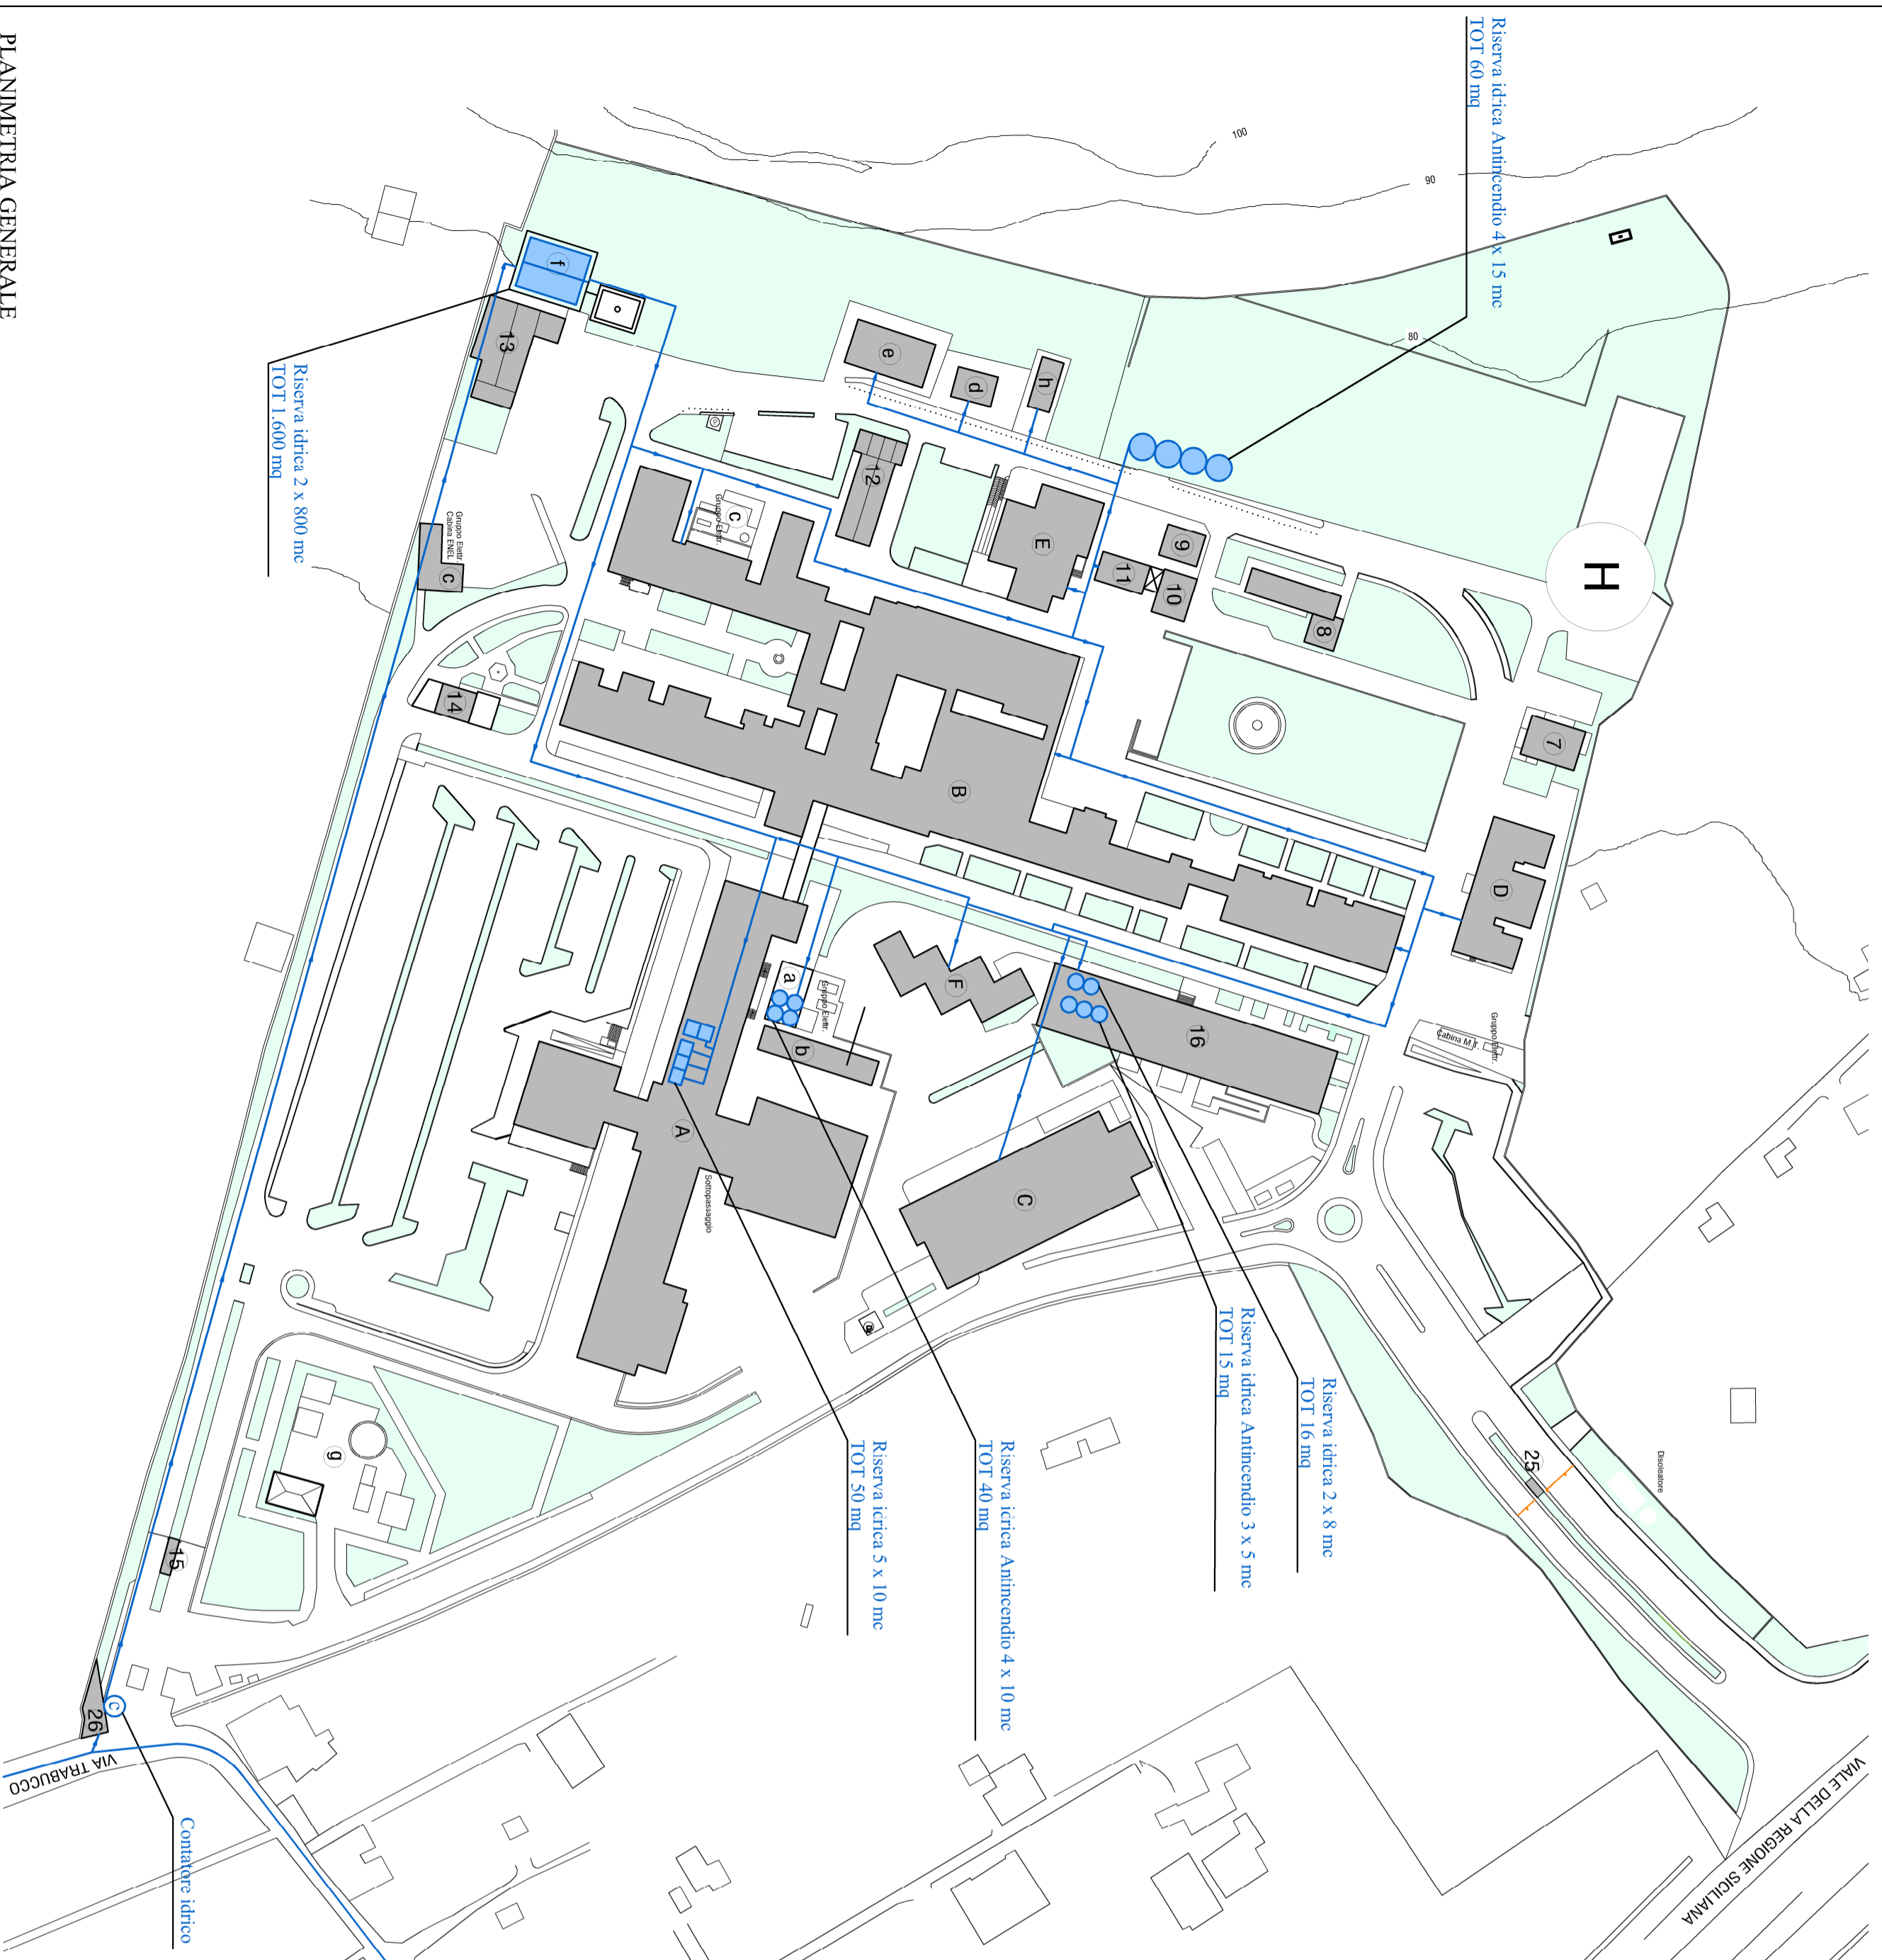
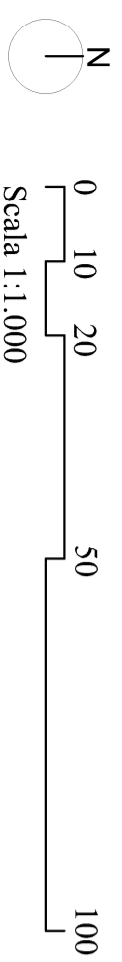


- ELENCO DEI PADIGLIONI**
- Edificio A (Poli chirurgico)
 - Edificio B (Vecchio Plesso)
 - Edificio C (Poliambulatorio)
 - Edificio D (Ufficio amministrativi)
 - Edificio E (Anatomia patologica)
 - Edificio F (Ematologia)
 - Edificio 7 (Ex eliscoroso)
 - Edificio 8 (Anatomia Patologica)
 - Edificio 9 (Magazzino)
 - Edificio 10 (Magazzino)
 - Edificio 11 (Magazzino)
 - Edificio 12 (Chiesa)
 - Edificio 13 (Camera mortuaria)
 - Edificio 14 (Bar)
 - Edificio 15 (Ingresso Via Trabucco)
 - Edificio 16 (Padiglione Franco e Pera Cutino)
 - Edificio a (Centrale anticendio)
 - Edificio b (Centrale Gas)
 - Edificio c (Cabina E.N.E.L.)
 - Edificio d (Magazzino)
 - Edificio e (Da ristrutturare)
 - Edificio f (Riseria idrica)
 - Edificio g (Locali tecnici)
 - Edificio h (Deposito rifiuti)
 - Edificio 25 (Ingresso Viale Regione Siciliana)
 - Edificio 26 (Locale tecnico)

- LEGENDA IMPIANTI DI ADDUZIONE**
-  Rete adduzione idrica
 -  Contatore idrico
 -  Riseria idrica



PLANIMETRIA GENERALE



Comune di Palermo

Azienda Ospedaliera Ospedali Riuniti Villa Sofia - Cervello Presidio Ospedaliero "V. Cervello"

Via Trabucco n. 180 - 90146 Palermo

**Planimetria del Complesso Ospedaliero
Cervello con indicazione degli impianti
idrici di adduzione**

**Tav.
4**

Il committente:

Azienda Ospedaliera
Ospedali Riuniti Villa Sofia - Cervello
Presidio Ospedaliero "V. Cervello"

Elaborato
Scala 1:1.000

Il tecnico:

Ing. Antonio Mazzuca

Data
19/12/2017

